


Gemeinde Mömlingen - Brunnen TB 5 - WSG-Antrag
Übersichtsplan mit geplantem WSG

Maßstab 1:25.000

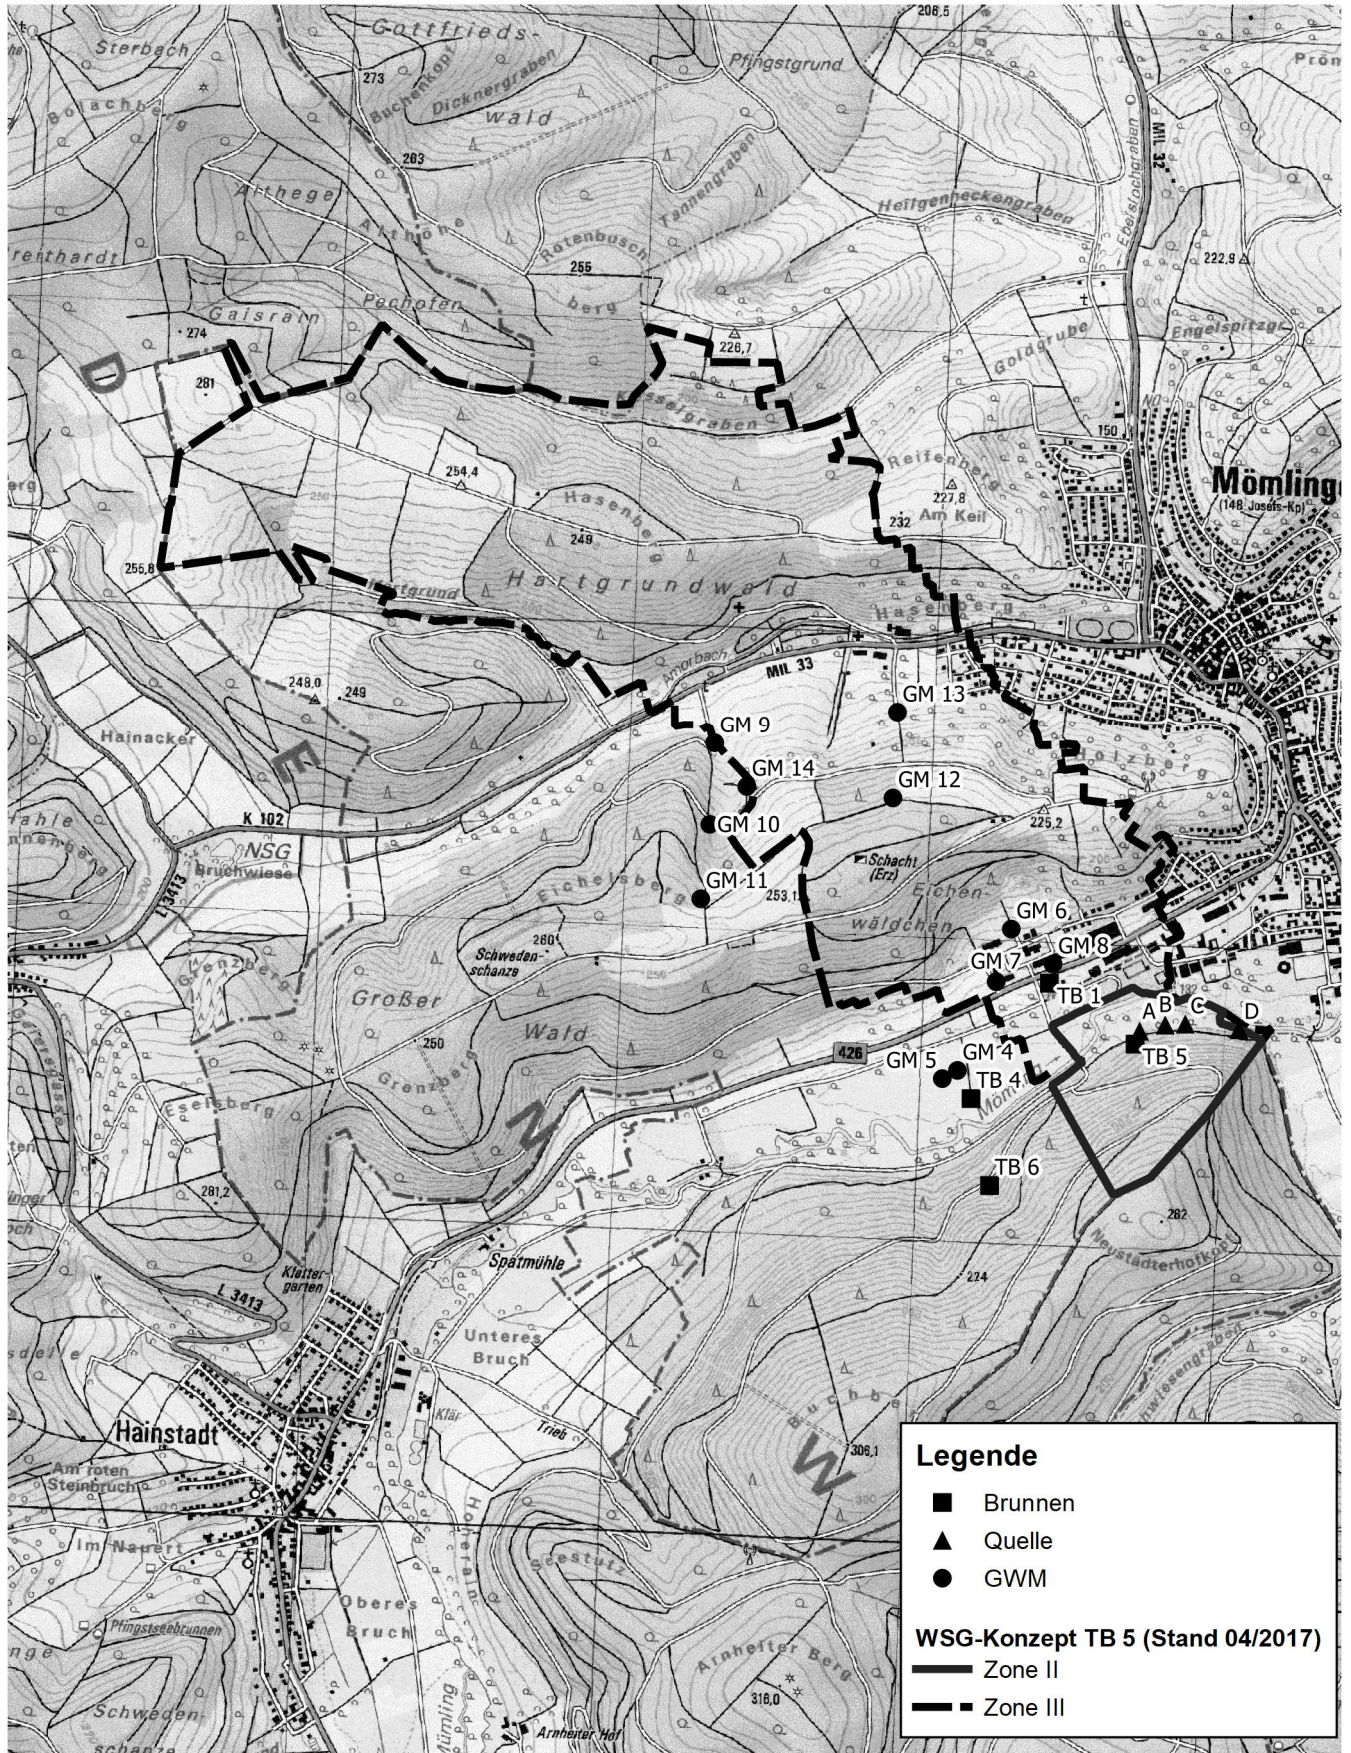

Legende

- Brunnen
- ▲ Quelle
- GWM

WSG-Konzept TB 5 (Stand 04/2017)

- Zone II
- Zone III