


**Bauabschnitt 2a - halbseitige Sperrung - Baufeld links, Bereich Brückenstraße einschließlich Einmündung Mömlingtalring**  
**Kreuzung Rosenstraße / Auf der Au frei befahrbar**  
**Einmündung Lauterhofstr., Ferienstr. und Einmündung Mömlingtalring sind voll gesperrt**  
**Zufahrt in Brückenstraße möglich**

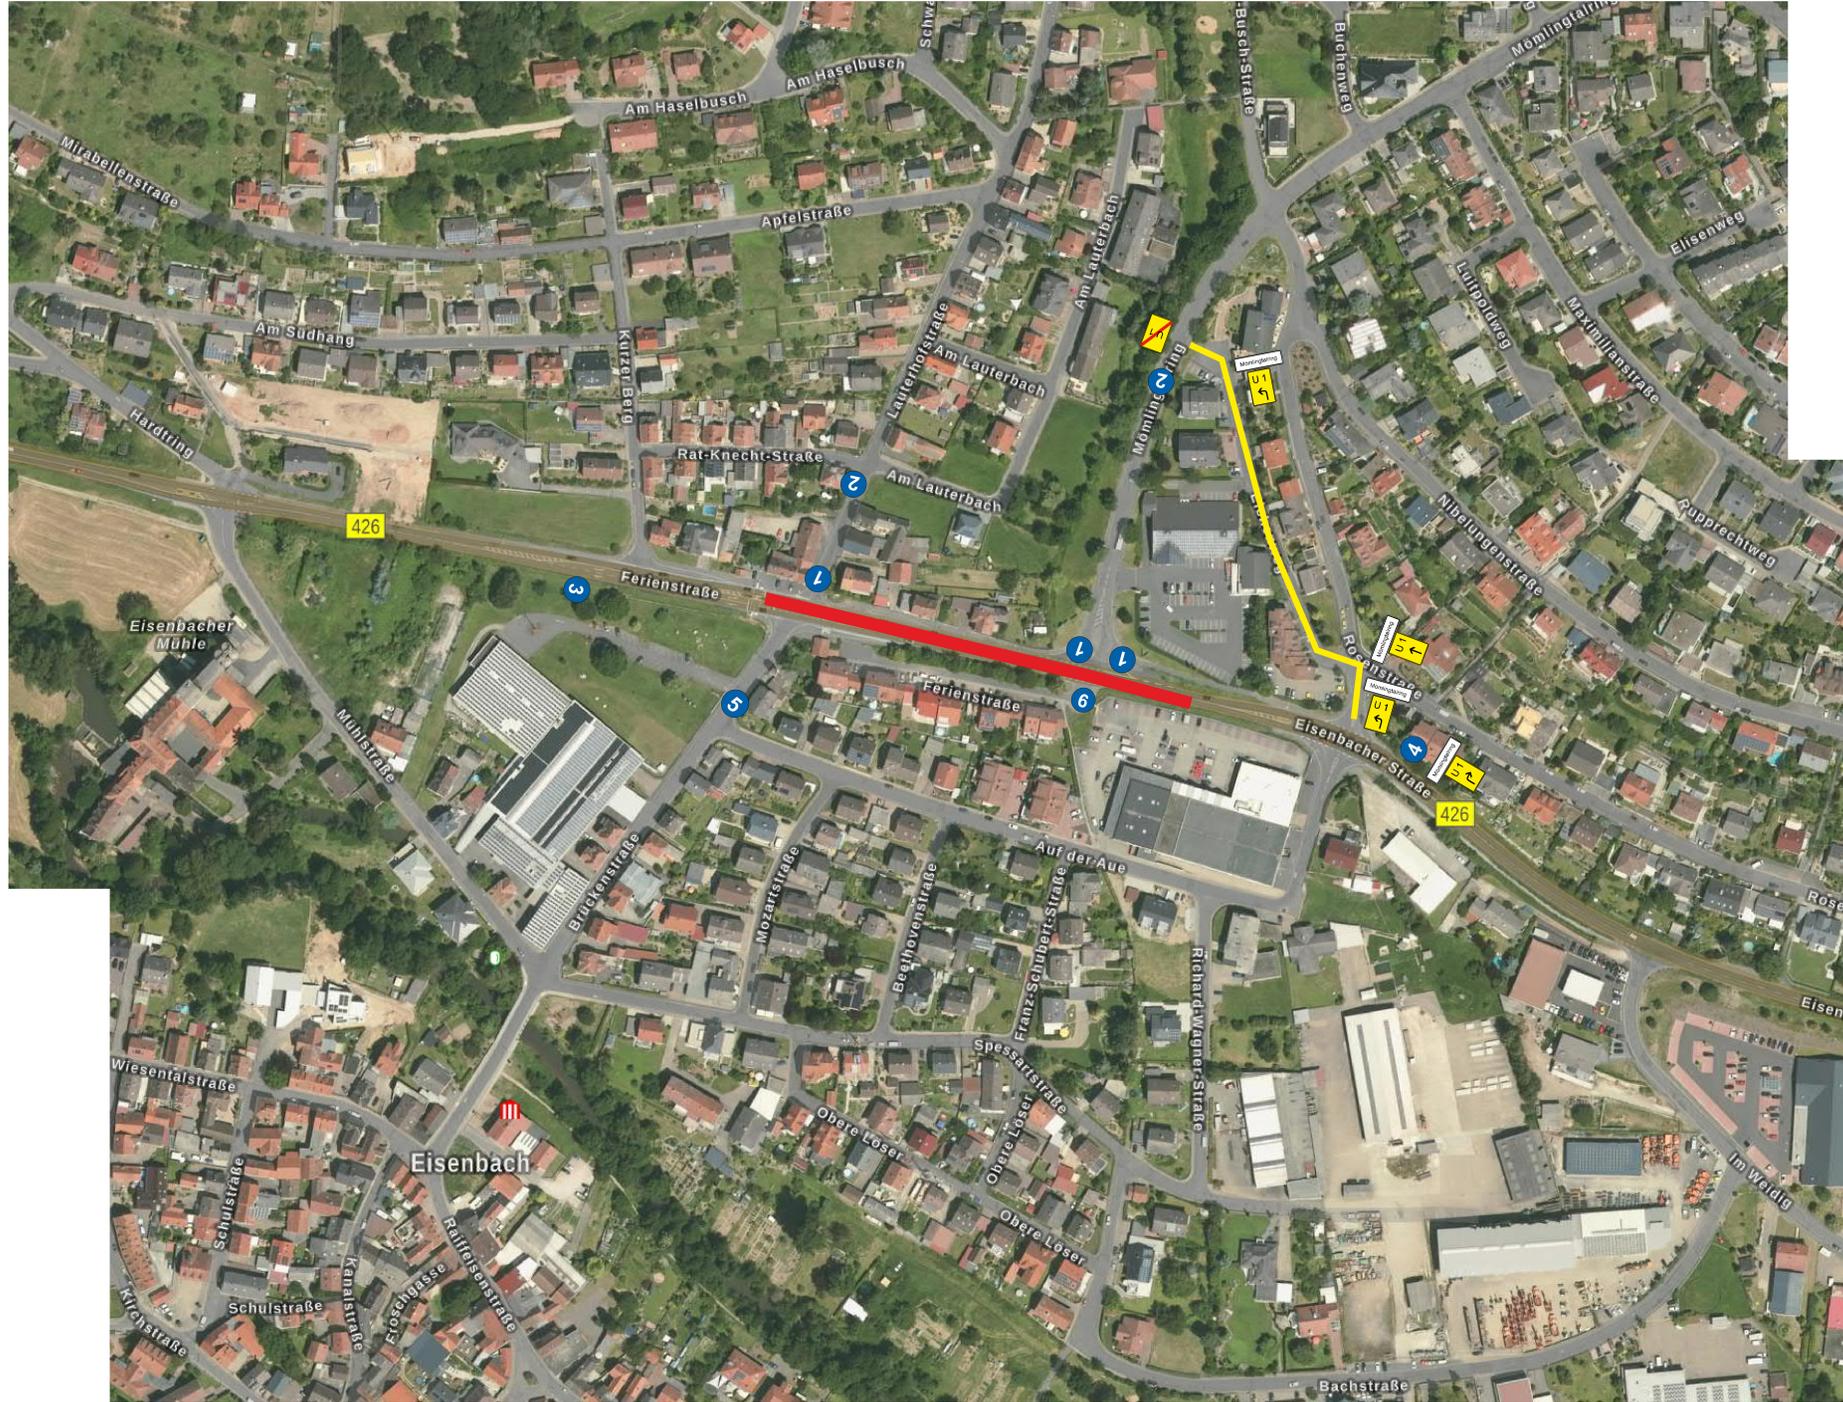

**1**

Z 250  
Z 600-30+WL-Rot  
Absperrung über gesamten Fahrbahnbereich


**Umleitung Mömlingtalring**

Mömlingtalring U1 Z 455.1-10  
Mömlingtalring U1 Z 455.1-30  
Mömlingtalring U1 Z 455.1-20  
U1 Z 455.2

**2** Z 357  
**3** Z 123  
Z 274-30  
**4** Z 101  
Z 1000-03

**5** Z 357  
+ Z 1028-32  
+ Z 600-30 mit 3 WL gelb  
+ Z 605-10 mit 1 WL gelb  
(beide doppelseitig)

**6**

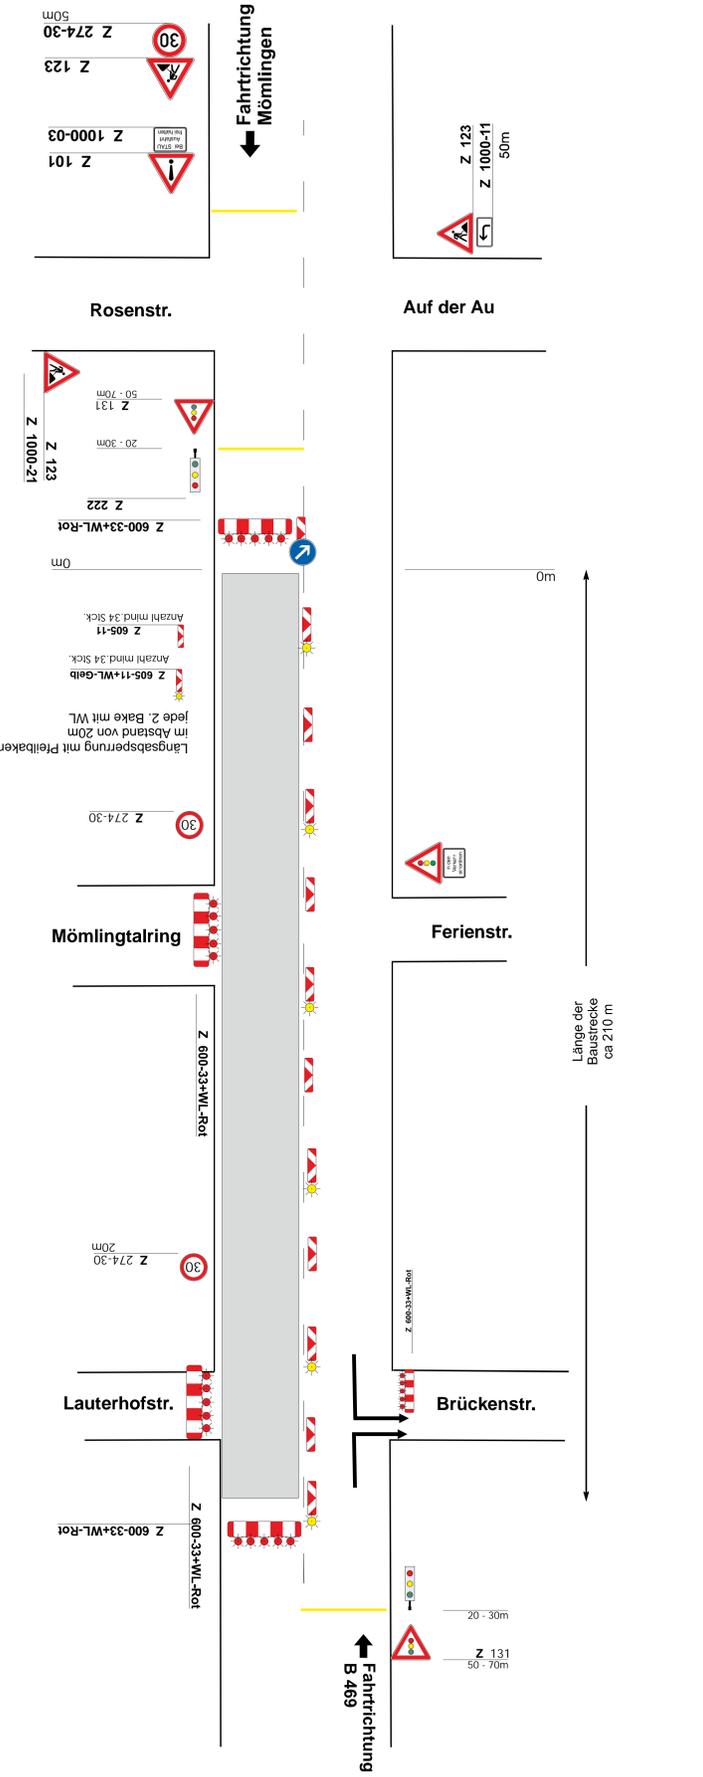


**KEINE maßstäbliche Darstellung!**

STAATLICHES BAUAMT ASCHAFFENBURG		Beschlagnahmeplan 2 Firmenstempel
B 426		14.09.2020 gez. Eisert
Projekt: Fahrbahnerneuerung zw. Obb und Eisenbach		Datum und Unterschrift

Die vorhandene wegweisende Beschilderung, die dieser Anordnung widerspricht, ist anzupassen. Zum Schutze der Schilder werden zum Auskreuzen mobile Auskreuzvorrichtungen nach ZTV-SA 6.1 und DIN 67520 Teil 4 gefordert. Die variablen Abdecksysteme aus Kunststoff oder Metall müssen mit Folierung 3 beklebt sein. Dies gilt auch für Abdecken der AN haben für gegliederten Schaden an Verkehrszeichen und Tafeln, der durch unangemessenes Abdecken oder Auskreuzen entsteht.  
 Die verkehrsspezifischen Anordnungen widersprechende Verkehrszeichen sind nach Rücksprache mit dem Bauamt beschädigungsfrei auszukreuzen bzw. dauerhaft abzudecken.  
 Die in Verbindung mit dem Beschilderungsplan stehenden Richtlinien RSA 95, ZTV-SA 97, SVO 2013 sind in der jeweils neuesten Fassung zu beachten und anzuwenden.

**Bauabschnitt 2b - halbseitige Sperrung - Baufeld rechts, Bereich Brückenstraße einschließlich Einmündung Mömlingtalring**  
**Kreuzung Rosenstraße / Auf der Au frei befahrbar**  
**Zufahrt in Lauterhofstr. und Mömlingtalring möglich**  
**Einmündung Brückenstraße und Einmündung Ferienstr. sind voll gesperrt**

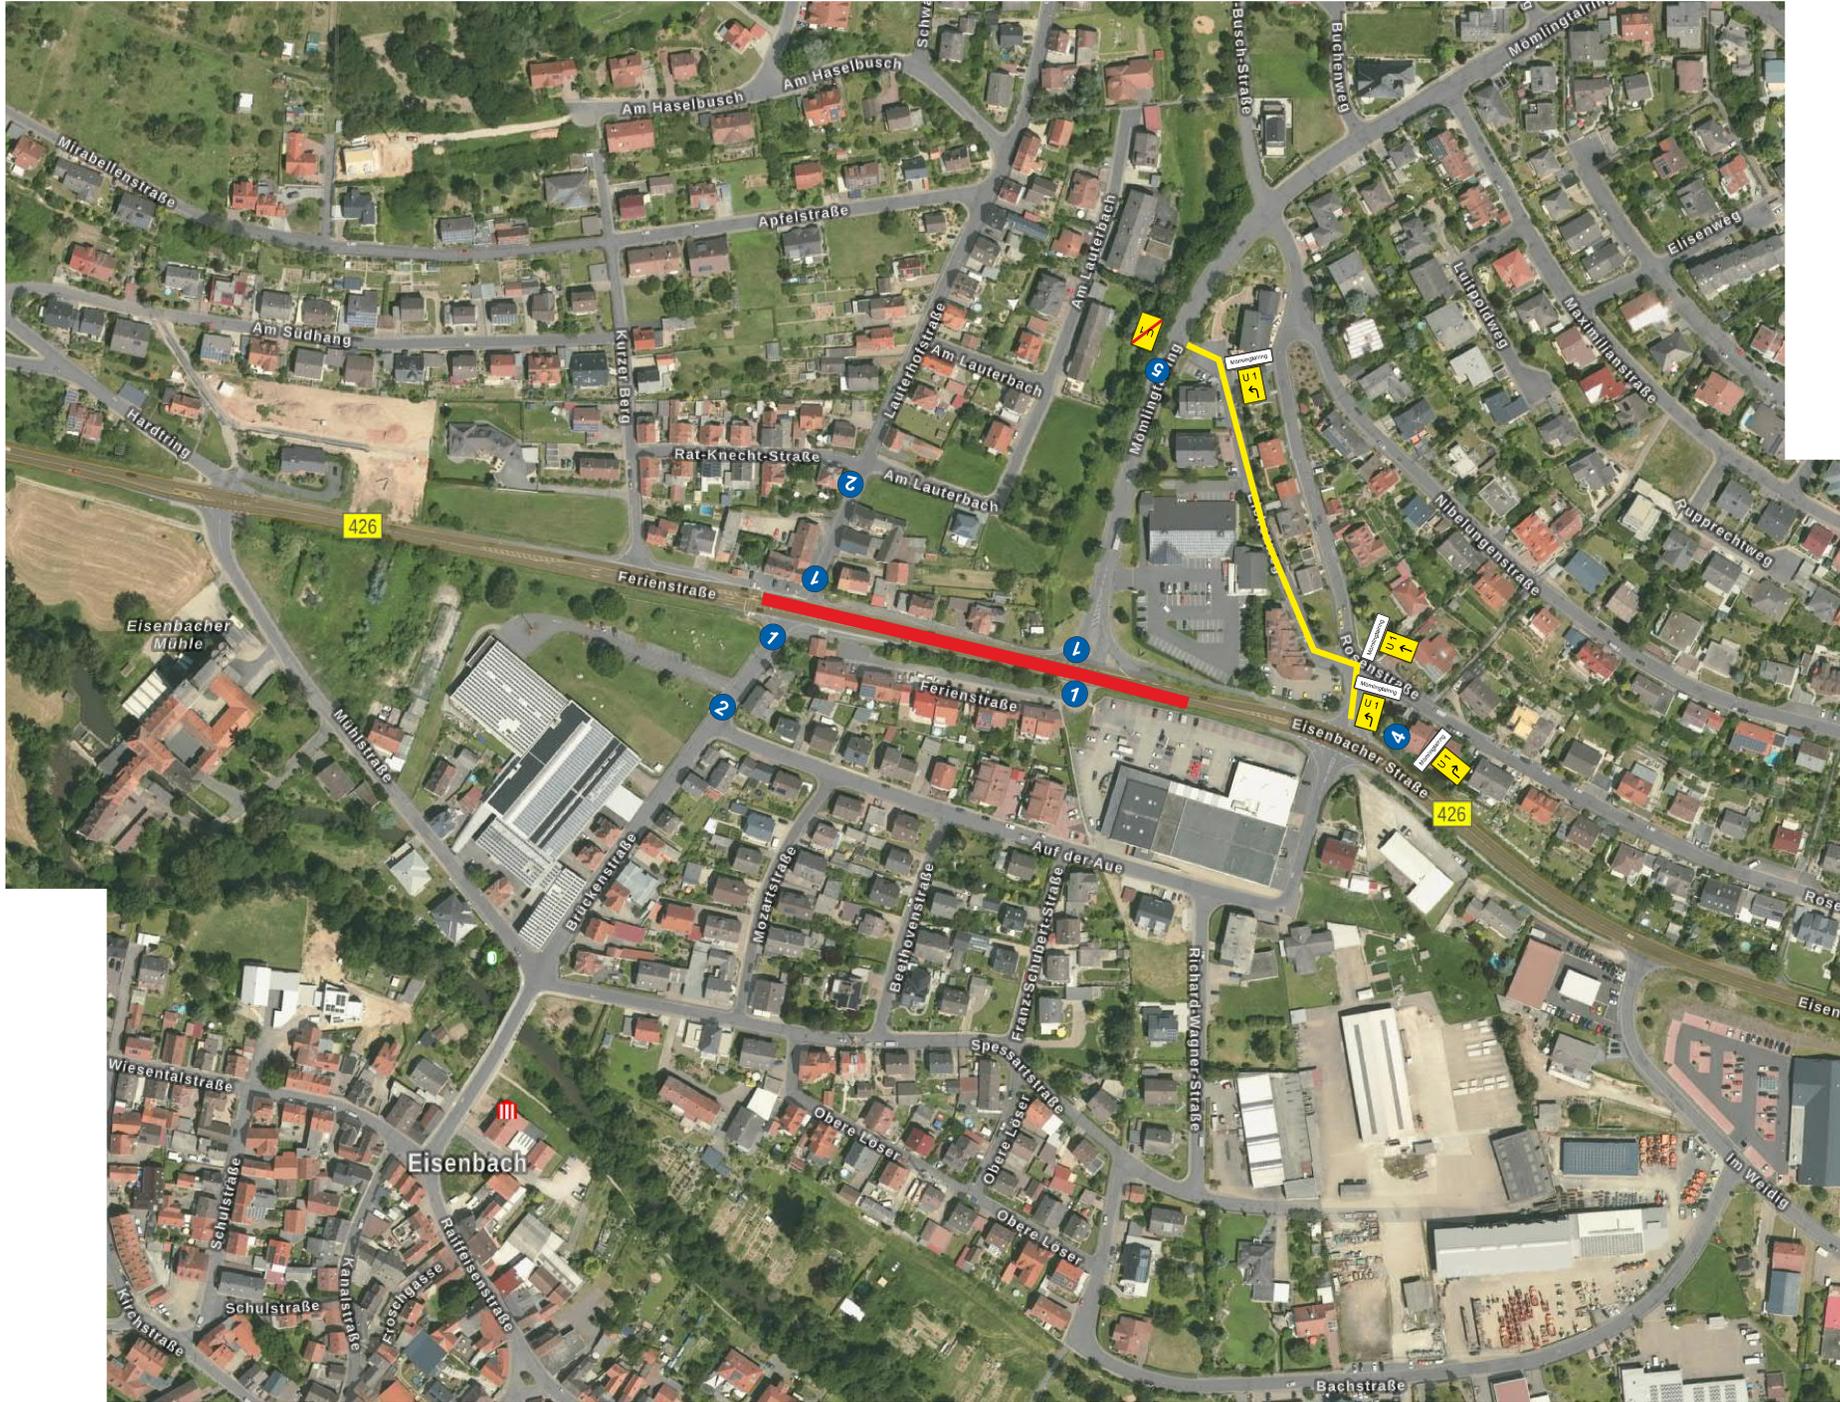

**1**

Z 250  
Z 600-30+WL-Rot  
Absperrung über gesamten Fahrbahnbereich


**Umleitung Mömlingtalring**

Mömlingtalring U1 Z 455.1-10  
Mömlingtalring U1 Z 455.1-30  
Mömlingtalring U1 Z 455.1-20  
U1 Z 455.2

**2** Z 357  
**3** Z 123  
Z 274-30  
**4** Z 101  
Z 1000-03

**5**

Z 357  
+ Z 1028-32  
+ Z 600-30 mit 3 WL gelb  
+ Z 605-10 mit 1 WL gelb  
(beide doppelseitig)

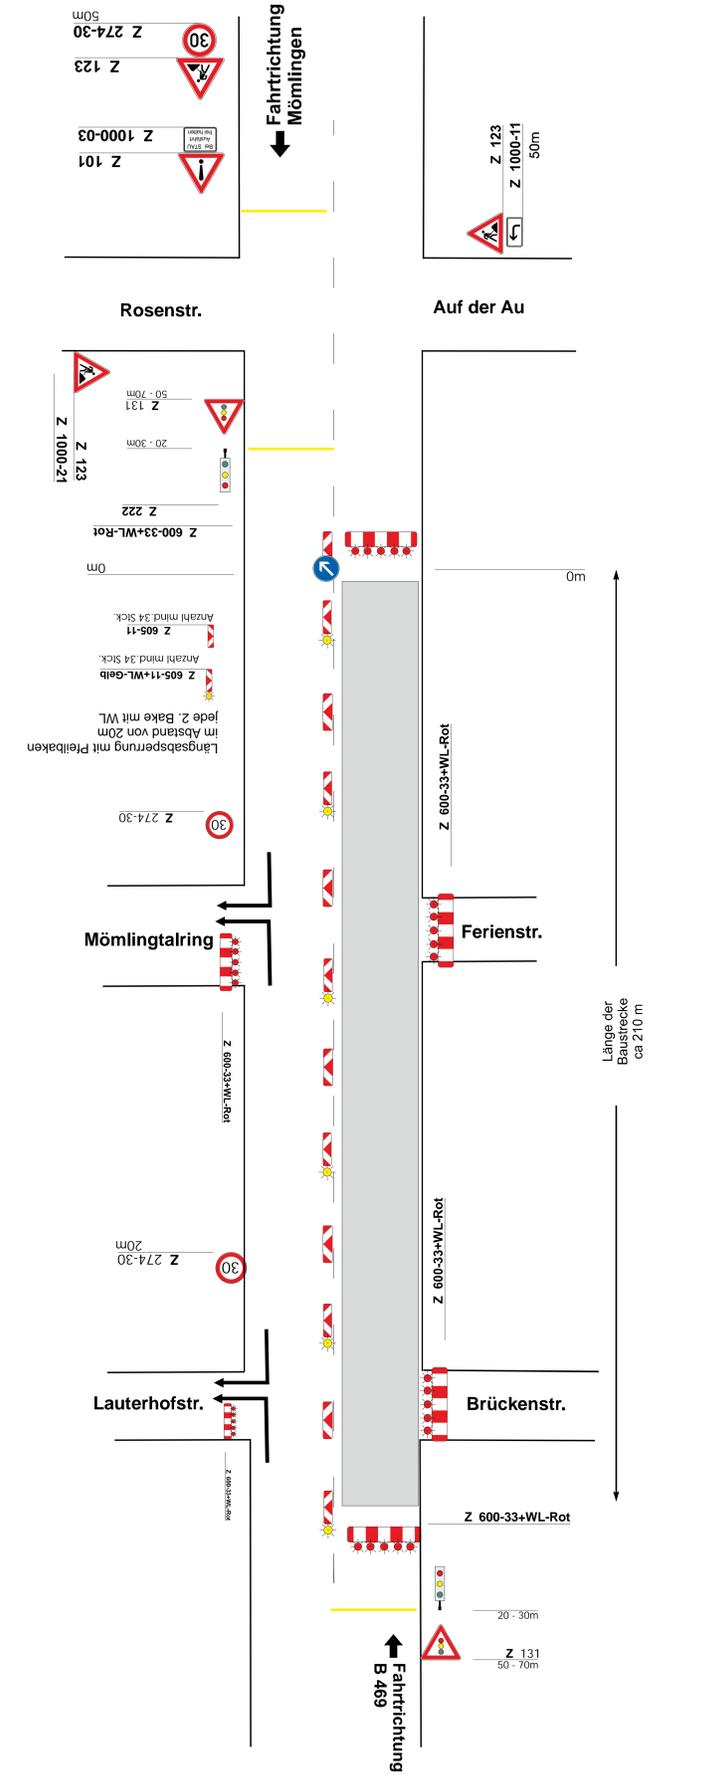

KEINE maßstäbliche Darstellung!

STAATLICHES BAUAMT ASCHAFFENBURG		Beschilderungsplan 3 Firmenstempel	
B 426		14.09.2020 gez. Eisert	
Projekt: Fahrbahnerneuerung zw. Obw. und Eisenbach		Datum und Unterschrift	
<small>Die vorhandene wegweisende Beschilderung, die dieser Anordnung widerspricht, ist anzupassen. Zum Schutze der Schilder werden zum Auskreuzen mobile Auskreuzvorrichtungen nach ZTV-SA 6.1 und DIN 67520 Teil 4 gefordert. Die variablen Abdecksysteme aus Kunststoff oder Metall müssen mit Folierung 3 beklebt sein. Dies gilt auch für Abdecken der AN haben für geglätteten Schichten an Verkehrszeichen und Tafeln, die durch unangemessenes Abdecken oder Auskreuzen entsteht.          Die verkehrsschützende Anordnung widersprechende Verkehrszeichen sind nach Rücksprache mit dem Bauamt beschädigungsfrei auszukreuzen bzw. dauerhaft abzudecken.          Die in Verbindung mit dem Beschilderungsplan stehenden Richtlinien RSA 95, ZTV-SA 97, SVO 2013 sind in der jeweils neuesten Fassung zu beachten und anzuwenden.</small>			