


Bauphase 1 - Vollsperrung B 426 zwischen Hardtring und Lauterhofstraße
 Verkehr wird in beiden Fahrtrichtung über Mühlstr. und Brückenstr. umgeleitet
 Verkehrsregelung erfolgt im Einmündungsbereich der beiden Ortsstraßen mittels LSA

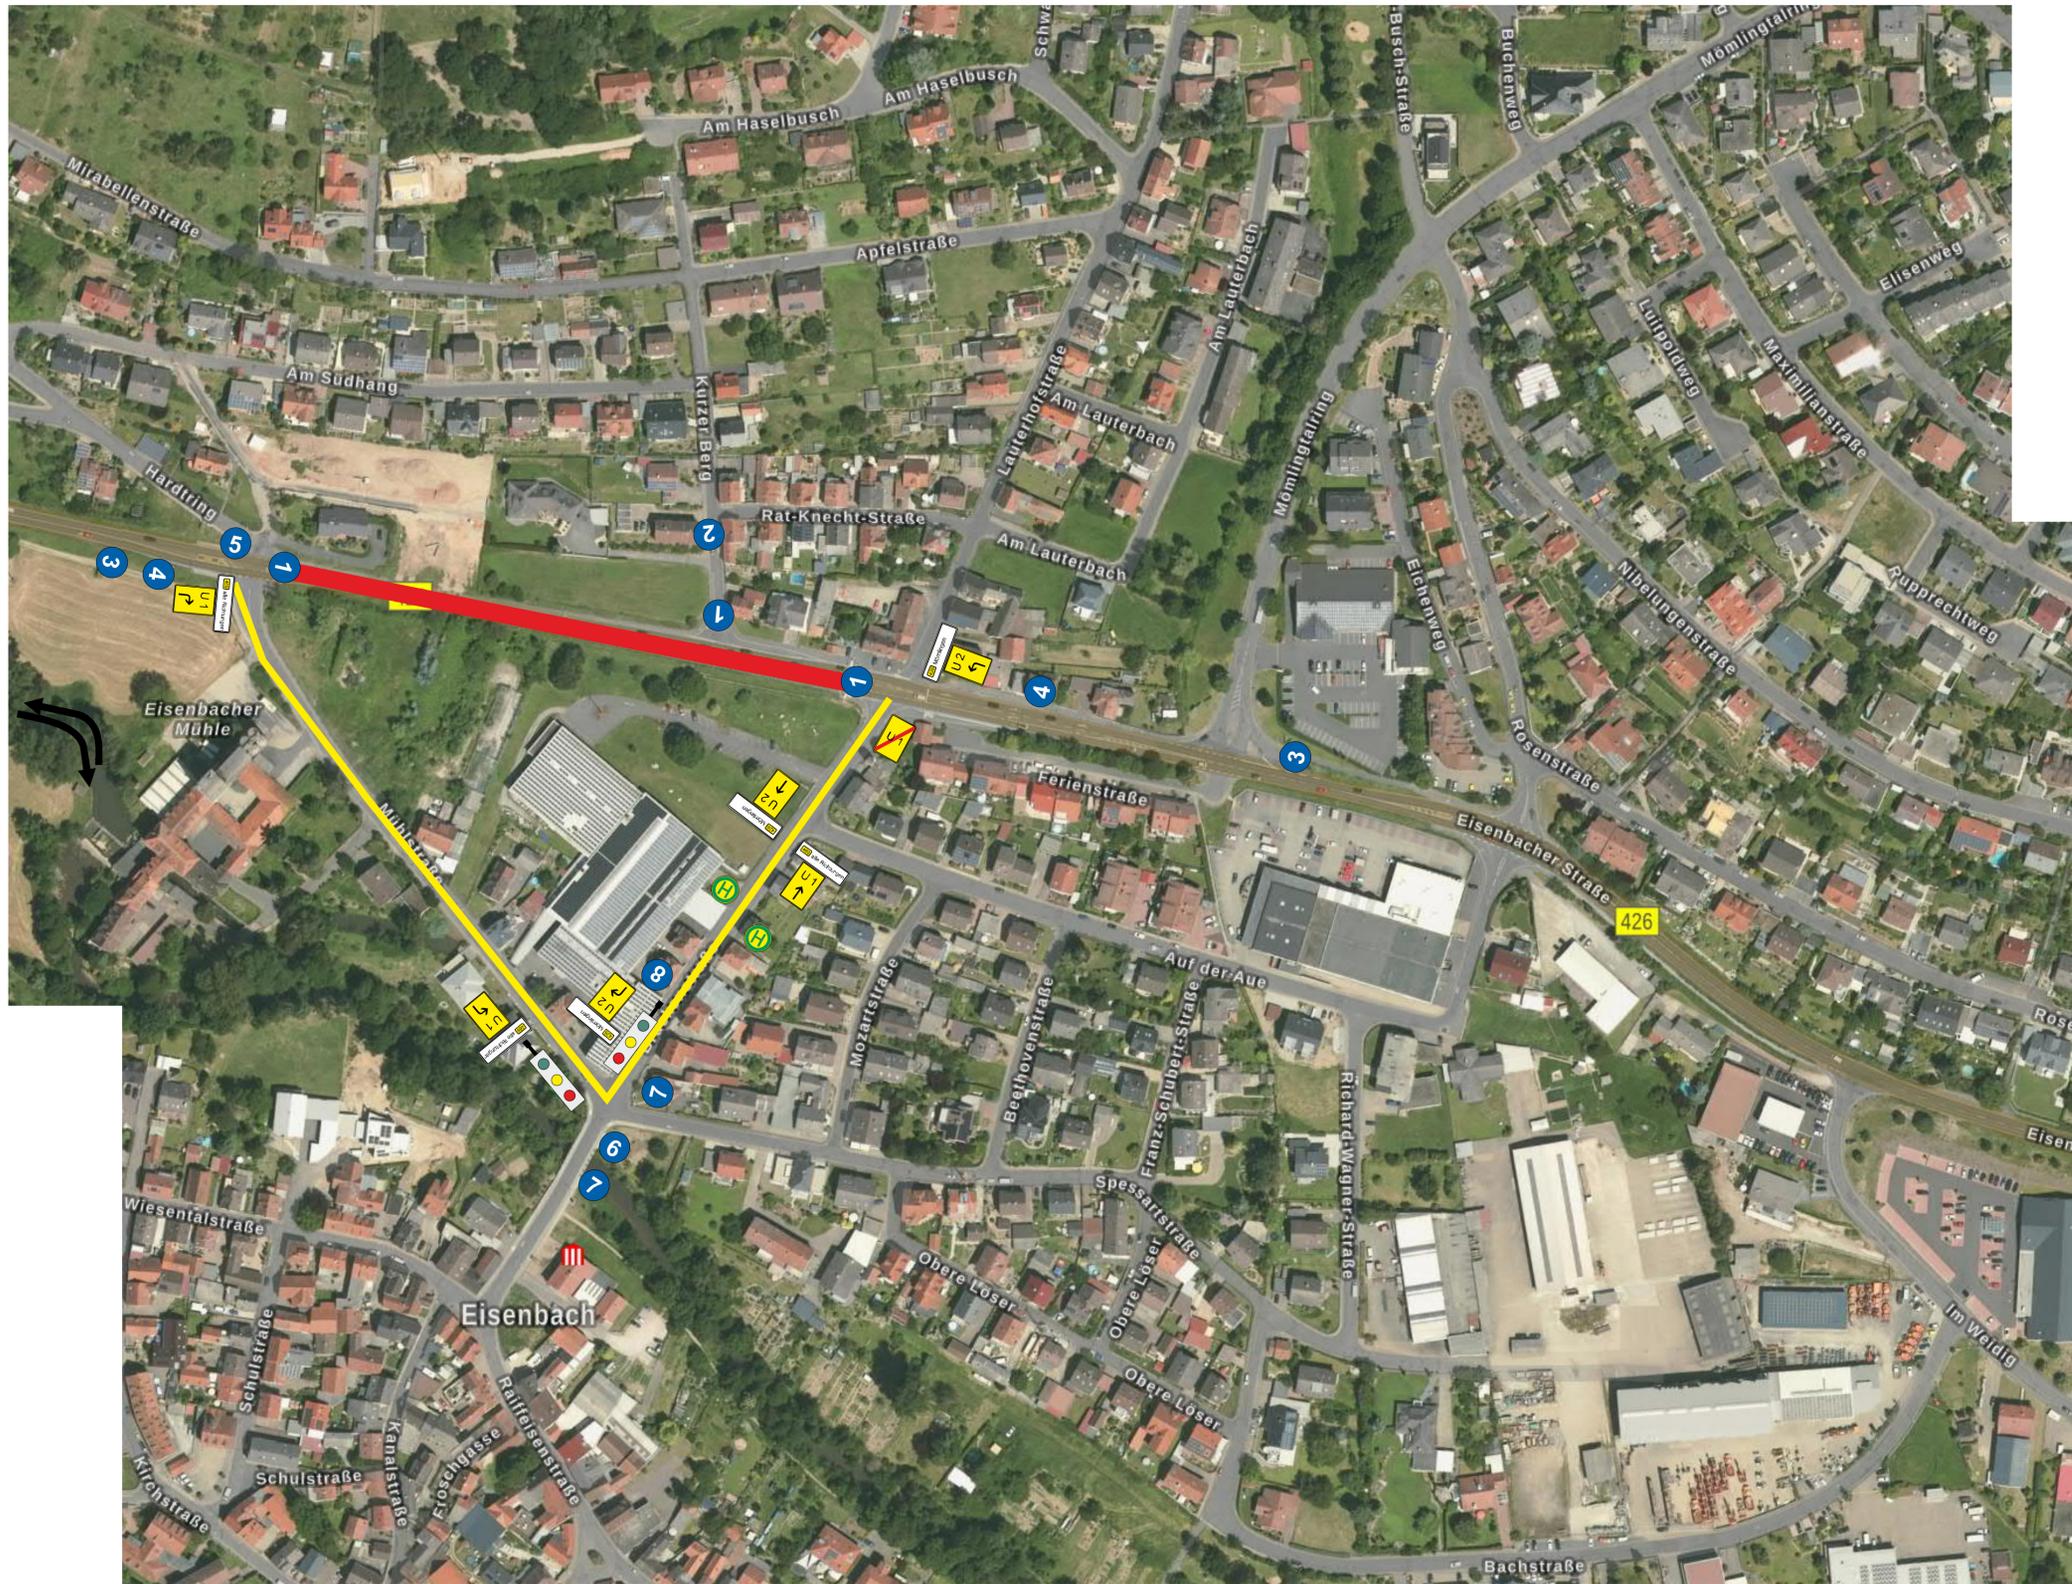

- 1 Z 250
Z 600-30+WL-Rot
Absperrung über gesamten Fahrbahnbereich
 - 2 Z 357
 - 3 Z 123
Z 274-30
 - 4 Z 101
Z 1008-31
 - 5 Z 214
 - 6 Z 206
 - 7 Z 101
Z 1000-03
 - 8 Z 101
Z 1000-03
 - 9 Z 101
Z 1000-03
- im Bereich der Zufahrten
in der Mühlstr. und Brückenstr.

**beidseitige Halteverbote in der Mühlstraße und Brückenstr.
ausgenommen der Bereich der Ersatzhaltestellen**

- Z 283-20
 - Z 283-21
 - Z 283-30
- 4 Stck. 8 Stck. 4 Stck.

Umleitung in FR. B 469 alle Richtungen

- U 1
 - U 1
 - U 1
 - U 1
- Z 455.1-10 Z 455.1-30 Z 455.1-20 Z 455.2

Umleitung in FR. B 426 Mömlingen

- U 2
 - U 2
 - U 2
 - U 2
- Z 455.1-10 Z 455.1-30 Z 455.1-20 Z 455.2

Einrichten zweier Ersatzhaltestellen in der Brückenstraße

- Z 224

KEINE maßstäbliche Darstellung!

STAATLICHES BAUAMT ASCHAFFENBURG			Beschilderungsplan 1	
			Firmenstempel	
B 426				
Projekt: Fahrbahnerneuerung zw. Obb und Eisenbach		14.09.2020 gez. Eisert		
		Datum und Unterschrift		
<p><small>Die vorhandene wegweisende Beschilderung, die dieser Anordnung widerspricht, ist anzupassen. Zum Schutze der Schilder werden zum Auskreuzen mobile Auskreuzvorrichtungen nach ZTV-SA 6:1 und DIN 67520 Teil 4 gefordert. Die variablen Abdecksysteme aus Kunststoff oder Metall müssen mit Folientyp 3 beklebt sein. Dies gilt auch für Abdecker. Der AN haftet für jeglichen Schaden an Verkehrszeichen und Tafeln, der durch unsachgemäßes Abdecken oder Auskreuzen entsteht.</small></p> <p><small>Der verkehrsrechtlichen Anordnung widersprechende Verkehrszeichen sind nach Rücksprache mit dem Bauamt beschadigungsfrei auszukreuzen bzw. dauerhaft abzudecken.</small></p> <p><small>Die in Verbindung mit dem Beschilderungsplan stehenden Richtlinien RSA 95, ZTV-SA 97, SIVO 2013 sind in der jeweils neuesten Fassung zu beachten und anzuwenden.</small></p>				