Ansicht von Nordwest

Bauteil III

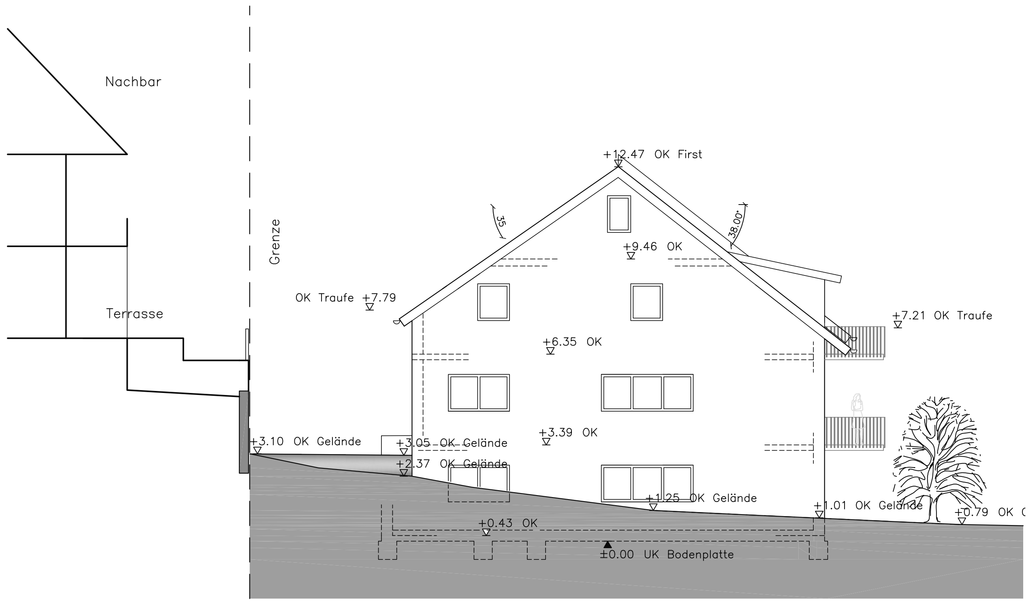

Ansicht von Südost

Bauteil III

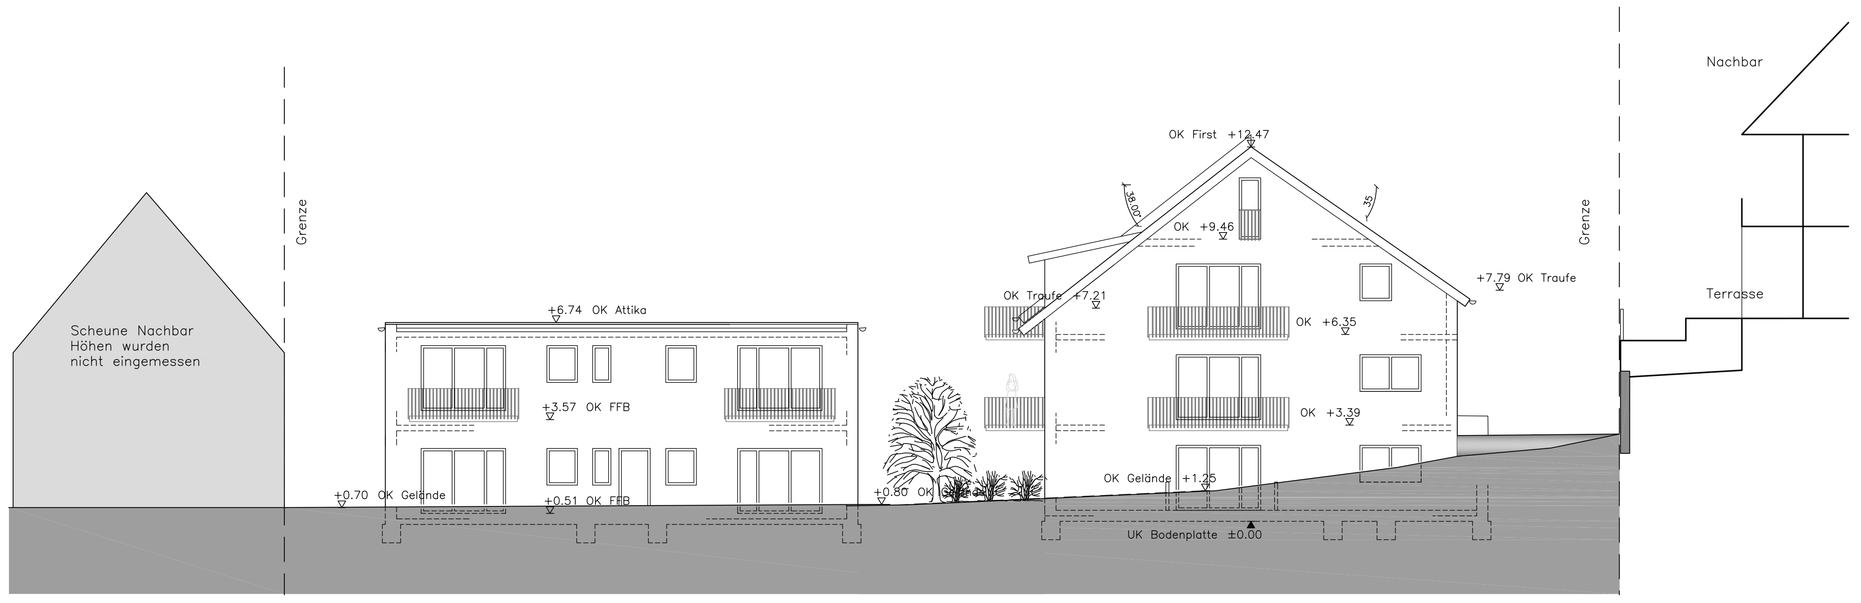

Bauteil III
Ansicht von Südwest

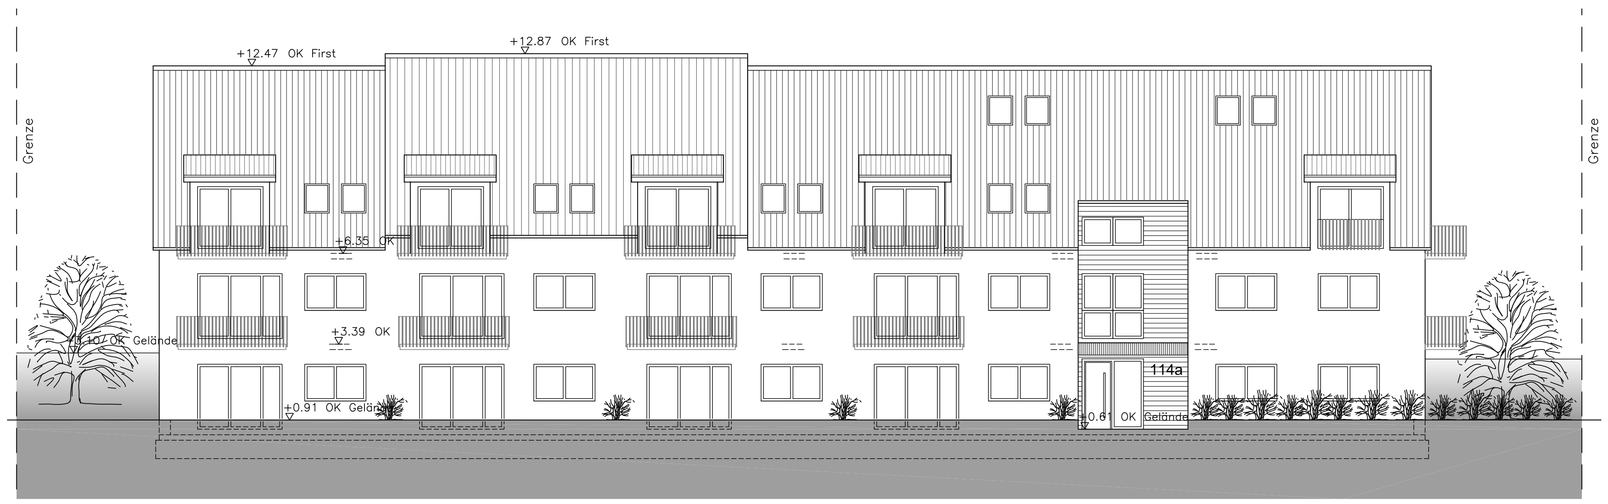

Bauteil III
Schnitt A-A

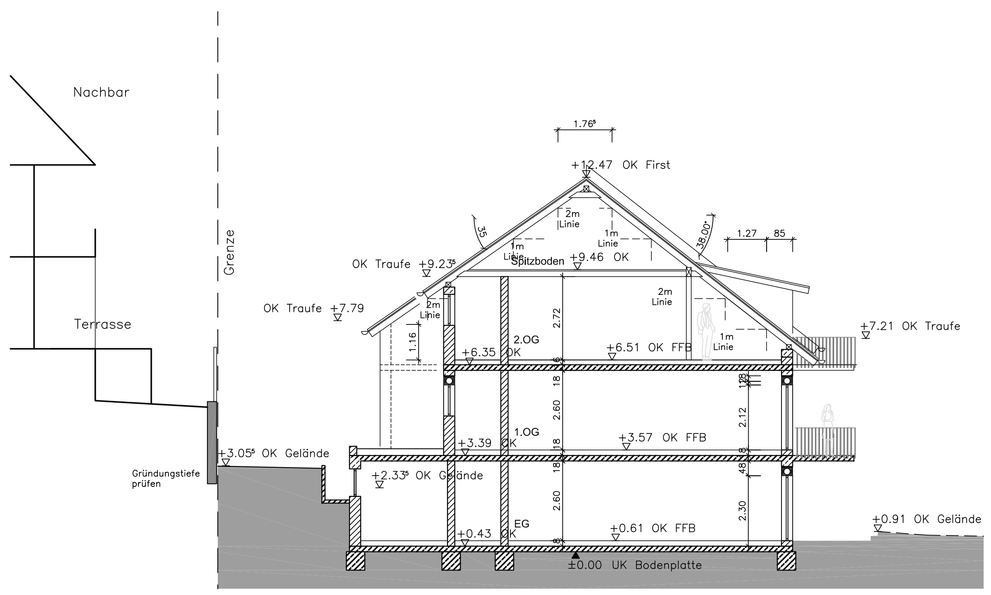

Bauteil I
Ansicht von Südwest
Bestandshaus

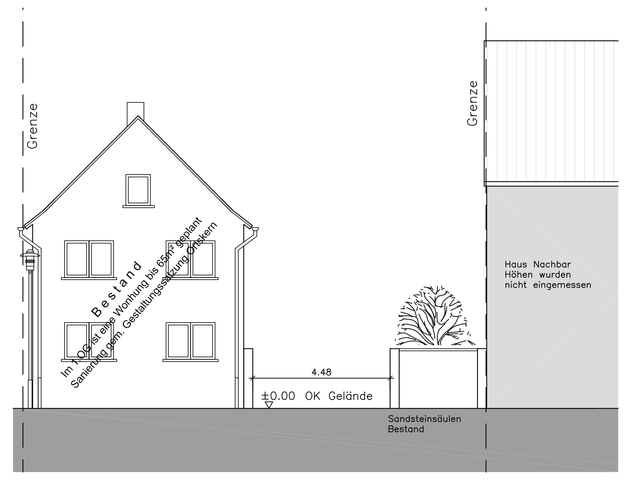

Bauteil III
Ansicht von Nordost

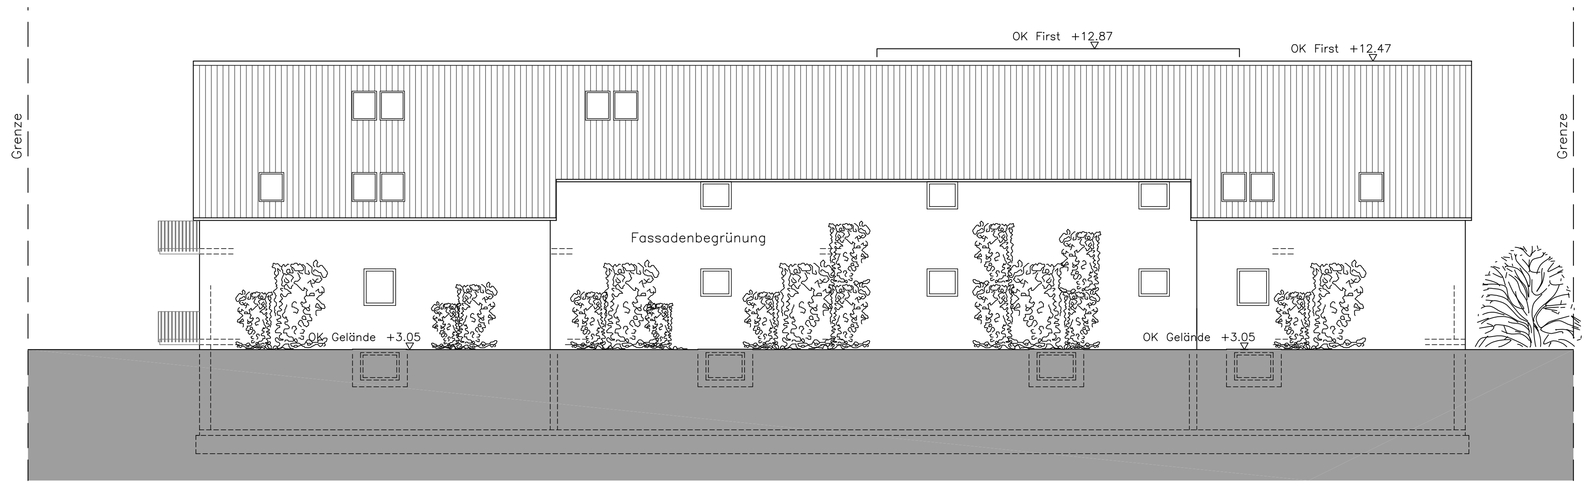

Bauteil II
Schnitt B-B

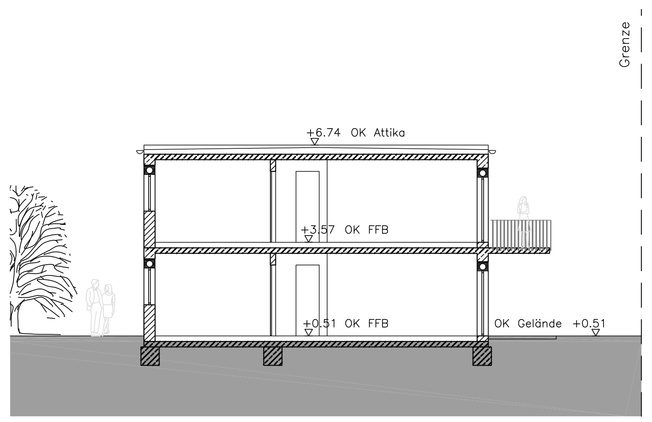

Bauteil II
Ansicht von Südwest

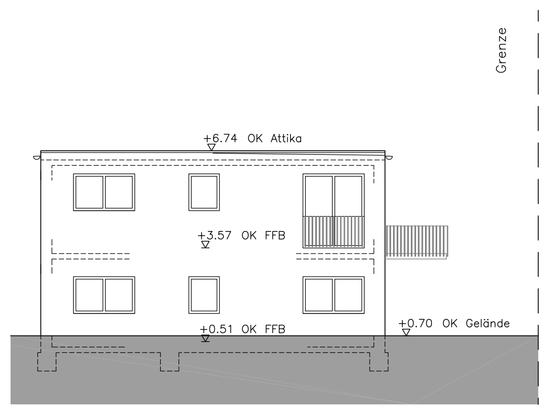

Bauteil II_1.OG

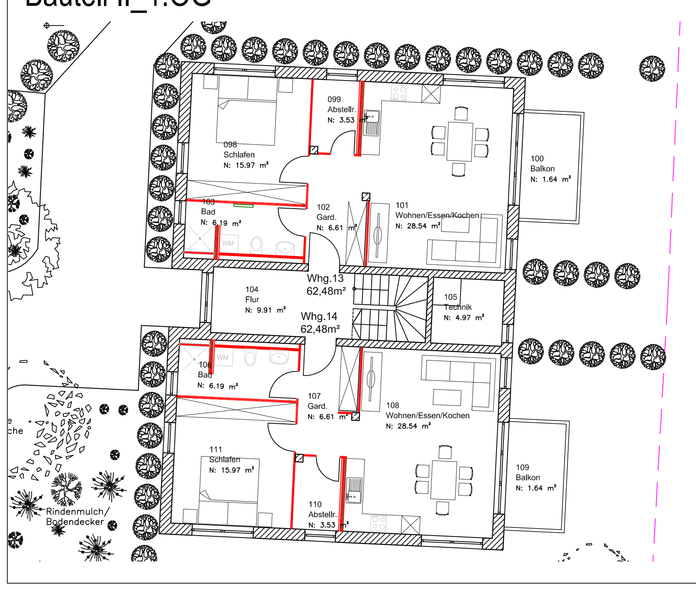

Bauteil II
Ansicht von Nordost

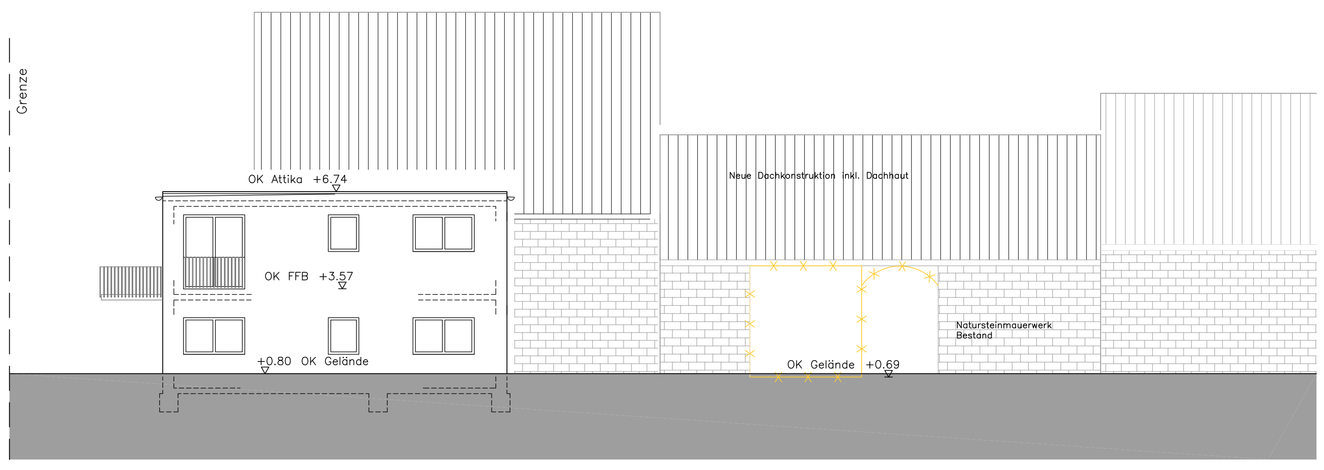

Bauteil II
Ansicht von Nordwest

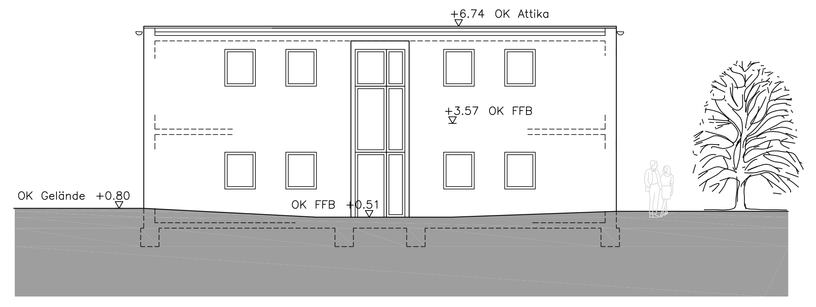

Vorhaben und Erschließungs-plan

	Grundrisse
Bauteil I	Straßenansicht
Bauteil II	OG, Schnitt u. Ansichten
Bauteil III	Ansichten u. Schnitt

Index	Datum	Zn.	Änderung
- - -	05.10.20	aw	

Projekt: Mehrfamilienwohnhaus mit 18 Wohneinheiten u. einer Bestandswohnung
Flurst-Nr. 262
Hauptstraße 114
Mönlingen

Bauherr: Bauherrengemeinschaft HWH
Fasanenweg 16
63906 Erlenbach
Tel.: 09372-9859989

Architekt: Wurm Andreas
Diplom-Ingenieure (Architekt)
Fasanenweg 16 Tel.: 09372-9859989
63906 Erlenbach wurm.andreas@gmx.de

Maßstab	Plan-Nr.
1:100	2